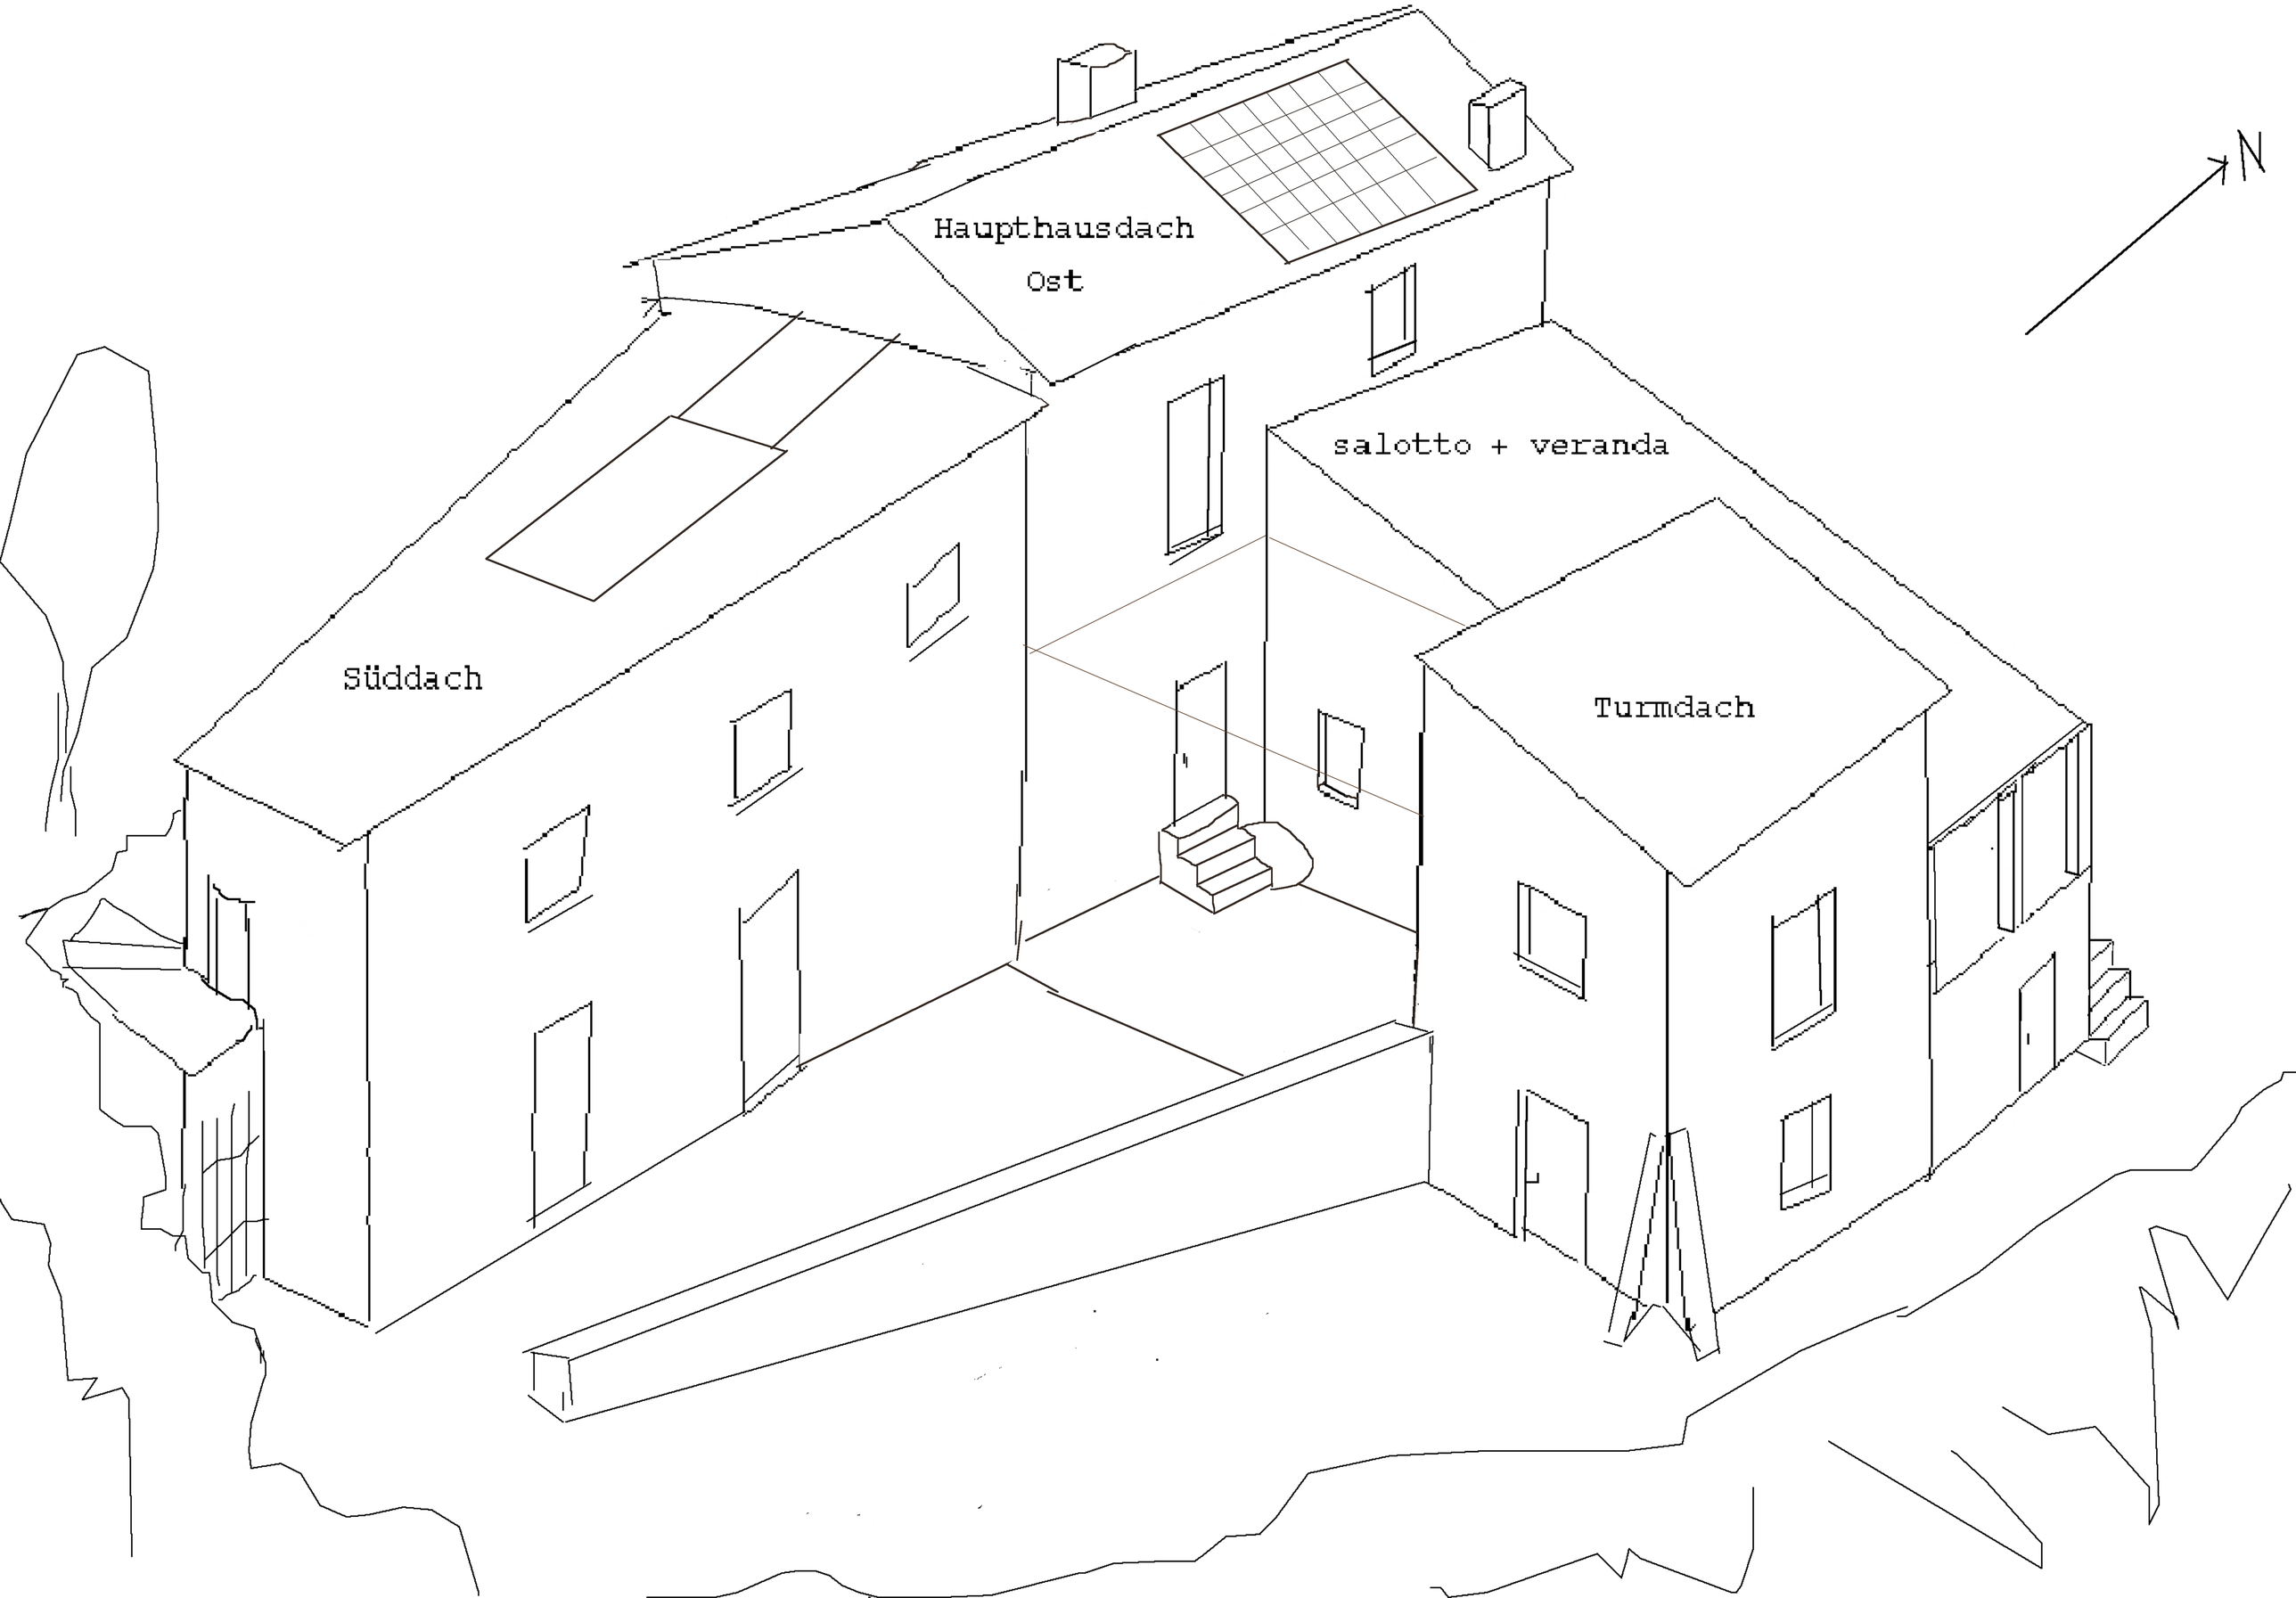
Haupthausdach
Ost
N
salotto + veranda
Süddach
Turmdach